

2897

ΕΦΗΜΕΡΙΣ ΤΗΣ ΚΥΒΕΡΝΗΣΕΩΣ

ΤΗΣ ΕΛΛΗΝΙΚΗΣ ΔΗΜΟΚΡΑΤΙΑΣ

ΤΕΥΧΟΣ ΤΕΤΑΡΤΟ **Αρ. Φύλλου 320**

2 Ιουνίου 2000

ΠΕΡΙΕΧΟΜΕΝΑ

ΑΠΟΦΑΣΕΙΣ

ΑΠΟΦΑΣΕΙΣ

Αριθ. 1041245/3766/Β0010 (1)

Καθορισμός των ορίων του αιγιαλού-παλαιού αιγιαλού και δημιουργία ζώνης παραλίας στη θέση «Πάνορμος» νήσου Τήνου.

Ο ΥΠΟΥΡΓΟΣ ΟΙΚΟΝΟΜΙΚΩΝ

Έχοντας υπόψη:

1.- Τις διατάξεις του Π.Δ.551/88 «Οργάνωση Νομαρχιών - Οργάνωση Οικονομικών Υπηρεσιών» (ΦΕΚ 259 τ.Α') όπως τροποποιήθηκε και ισχύει.

2.- Τις διατάξεις του άρθρου 100 Π.Δ.284/88 «περί Οργανισμού Υπουργείου Οικονομικών». ¨

3.- Τις διατάξεις του Ν.2218/1994» «περί ίδρυσης Νομαρχιακής Αυτοδ/σης κ.λ.π. (ΦΕΚ 90 τ.Α») όπως τροποποιήθηκε συμπληρώθηκε και ισχύει.

4.- Τις διατάξεις του άρθρου 14 του Ν.2399/96 Υλοποίηση της εισοδηματικής πολιτικής έτους 1996 για μισθούς και συντάξεις και άλλες διατάξεις (ΦΕΚ 90 τ.Α'), με το οποίο καταργήθηκαν οι θέσεις των Περιφερειακών Διευθυντών και οι αρμοδιότητες τους περιήλθαν στο Γενικό Γραμματέα Περιφέρειας.

5.- Τις διατάξεις των παρ.2 και 6 του άρθρου 1 Ν.2503/97 Διοίκηση Οργάνωση, Στελέχωση της Περιφέρειας, ρύθμιση θεμάτων για την Τοπική Αυτοδιοίκηση και άλλες διατάξεις (ΦΕΚ 107 τ.Α'), σύμφωνα με τις οποίες οι Περιφερειακές Υπηρεσίες του Υπουργείου Οικονομικών, που συγκροτούσαν την Περιφερειακή Διοίκηση του Νομού ή Νομαρχίας δεν υπήχθησαν στην ενιαία οργανική μονάδα της Περιφέρειας ούτε καταργήθηκαν, αλλά αποτελούν από 1.9.97 Υπηρεσίες του Υπουργείου Οικονομικών.

6.- Το αριθμ.28979/31.7.97 έγγραφο της Δ/νσης Διοίκησης του Υπ. Εσωτερικών Δημ. Διοίκησης και Αποκέντρωσης, σύμφωνα με το οποίο οι αρμοδιότητες του Γενικού Γραμματέα της Περιφέρειας σε θέματα Υπηρεσιών του Υπ. Οικονομικών μεταφέρονται από 1.9.97 στον Υπουργό Οικονομικών.

7.- Την υπ' αρ.1039386/441/Α0006/21-4-2000 (ΦΕΚ.571/τ.Β721-4-2000) κοινή Απόφαση του Πρωθυπουργού και Υπουργού Οικονομικών «περί ανάθεσης αρμοδιοτήτων του Υπουργού Οικον/κών στους Υφυπουργούς».

8.- Την αριθμ.1087903/1481/0006Β/ΠΟΛ.1233/28.8.97 απόφαση του Υπ. Οικονομικών «περί μεταβίβασης αρμοδιοτήτων του Υπουργού Οικονομικών στους Προϊσταμένους των Περιφερειακών Υπηρεσιών του Υπ. Οικονομικών πλην Γ.Λ.Κ. και Γ.Χ.Κ.».

9.- Τις διατάξεις των άρθρων 1 μέχρι και 7 του Α.Ν.2344/1940 «περί αιγιαλού και παραλίας, όπως τροποποιήθηκαν και συμπληρώθηκαν με τις διατάξεις: α) του άρθρου 13 του Ν.1078/1980 και β) του άρθρου 23 του Ν.1337/1983.

10.- Την από 12-8-98 αίτηση της «ΑΝΑΠΤΥΞΙΑΚΗΣ ΕΤΑΙΡΕΙΑΣ ΚΥΚΛΑΔΩΝ», με την οποία ζητείται ο καθορισμός των ορίων του αιγιαλού και της παραλίας στην παραπάνω περιοχή.

11.- Την από 13-12-1999 έκθεση της κατά το άρθρο 100 του Π.Δ.284/88 αρμόδιας Επιτροπής καθορισμού των ορίων του αιγιαλού και παραλίας για τον καθορισμό ορίων αιγιαλού, και δημιουργία ζώνης παραλίας στη θέση «Πάνορμος» νήσου Τήνου.

12.- Το από Αύγουστο 1998 τοπογραφικό διάγραμμα, κλίμακας 1:500 σε μία πινακίδα, το οποίο συντάχθηκε από τον Νικ. Λούβαρη, Τοπογράφο Μηχ/κό και την Αναπτυξιακή Εταιρεία Κυκλάδων, ελέγχθηκε ως προς την ακρίβεια της αποτύπωσης την 13-12-1999 από τον Γεώργιο Αβραάμ Τοπογράφο Μηχανικό και θεωρήθηκε την ίδια ημερομηνία από τον ίδιο.

13.- Το υπ' αριθμ. 544.5/207/00/24-3-2000 έγγραφο του Γενικού Επιτελείου Ναυτικού, με το οποίο συμφωνεί με τα καθορισθέντα από την Επιτροπή όρια, Αποφασίζουμε:

Την επικύρωση της από 13/12/1999 έκθεσης της κατά το άρθρο 100 του Π.Δ.284/88 αρμόδιας Επιτροπής περί χά-

ραξης των ορίων αιγιαλού και δημιουργία ζώνης παραλίας στη θέση «Πάνορμος» νήσου Τήνου καθώς επίσης και το από Αύγουστο 1998 τοπογραφικό διάγραμμα κλίμακας 1:500 σε μία πινακίδα το οποίο συντάχτηκε από τον Νικ. Λούβαρη, Τοπ. Μηχ/κό και την Αναπτυξιακή Εταιρεία Κυκλάδων, ελέγχθηκε ως προς την ακρίβεια της αποτύπωσης από τον Τοπογράφο Μηχανικό Γεώργιο Αβραάμ υπάλληλο της Κτηματικής Υπηρεσίας Κυκλάδων την 13-12-99 και θεωρήθηκε από τον ίδιο την ίδια ημερομηνία.

Στο τοπογραφικό αυτό διάγραμμα καθορίσθηκε από την αρμόδια Επιτροπή, η οριογραμμή του αιγιαλού με κόκκινη συνεχή πολυγωνική γραμμή, με στοιχεία από Α1, Α2, Α3,............Α26,Α27.

Η οριογραμμή της παραλίας σε κίτρινη συνεχή πολυγωνική γραμμή με στοιχεία από Π1, Π2,.............. Π26, Π27.

Καθορίζει ζώνη παραλίας πλάτους 10μ. επειδή δεν εξυπηρετούνται οι σκοποί του άρθρου 7 παρ.1 του Α.Ν.2344/40.

Αποφαίνεται ότι υφίσταται παλαιός αιγιαλός με μπλε συνεχή πολυγωνική γραμμή και με στοιχεία Α1-ΠΑ1-ΠΑ2-ΠΑ3-ΠΑ4-ΠΑ5-ΠΑ6-ΠΑ7-ΠΑ8-ΠΑ9-Α12.

Η παρούσα απόφαση με την έκθεση της επιτροπής και το τοπογραφικό διάγραμμα να δημοσιευθούν στην Εφημερίδα της Κυβερνήσεως.

Αθήνα, 17 Μαΐου 2000

Με εντολή Υπουργού
Ο Γενικός Γραμματέας
ΧΑΡΗΣ ΑΛΑΜΑΝΟΣ

ΕΚΘΕΣΗ ΚΑΘΟΡΙΣΜΟΥ ΑΙΓΙΑΛΟΥ & ΠΑΡΑΛΙΑΣ ΣΤΗΝ ΘΕΣΗ ΟΡΜΟΣ ΠΑΝΟΡΜΟΥ ΚΟΙΝΟΤΗΤΑΣ ΠΑΝΟΡΜΟΥ Ν. ΤΗΝΟΥ & ΑΡΘΡΟ 100 Π.Δ 284/88

Για τον καθορισμό των ορίων αιγιαλού που γίνεται για πρώτη φορά στην θέση «Πάνορμος Κοινότητας Πανόρμου Ν. Τήνου». Στην Τήνο σήμερα 13/12 /99 οι υπογεγραμμένοι:

1) ΣΤΥΛΙΑΝΟΣ ΣΕΖΕΝΙΑΣ φοροτεχνικός προϊστάμενος της Κτηματικής Υπηρεσίας Νομού Κυκλάδων ως πρόεδρος.

2) ΑΒΡΑΑΜ ΓΙΩΡΓΟΣ Τοπογράφος Μηχανικός της Κτηματικής Υπηρεσίας Νομού Κυκλάδων μέλος.

3) ΚΑΤΣΟΓΙΑΝΝΟΣ Γ. Πλωτάρχη Λ. Σ Λιμενάρχης Τήνου μέλος

που αποτελούν την κατά τον Νόμο επιτροπή καθορισμού των ορίων αιγιαλού σύμφωνα με το άρθρο 100 ΠΔ 284/88, σύμφωνα με την υπ αρίθμ Γ 2562/15-6-98 Απόφαση του Υπουργείου Οικονομικών και την τηλεφωνική πρόσκληση του προέδρου αυτής πήγαμε επί τόπου στην προαναφερόμενη περιοχή και αφού λάβαμε υπόψη

1) την υπ αρίθμ 672/12-8-98 αίτηση της Αναπτυξιακής Εταιρείας Κυκλάδων

2) Το υπ αρίθμ 5445/854/99 Αρ Σχεδ 1680 15/11/99 έγγραφο ΓΕΝ

3) το υπό της Αναπτυξιακής Εταιρείας και του Λούβαρη Νικολάου Τοπογράφου Μηχανικού συνταχθέν τοπογραφικό και υψομετρικό διάγραμμα σε μια πινακίδα κλίμακα 1:500 ελεγμένο για την ακρίβεια της αποτύπωσης από τον Γεώργιο Αβραάμ Τοπογράφο Μηχανικό της Κτηματικής Υπηρεσίας την 13/12/99 και θεωρήθηκε από τον ίδιο την ίδια ημερομηνία.

4) τις διατάξεις του ΑΝ 2344/40 όπως αυτός τροποποιήθηκε καθώς και την σχετική προς αυτόν Δικαστηριακή και Διοικητική Νομολογία

5) α) Ο Όρμος Πανόρμου πρόκειται για περιοχή Αστική με υφιστάμενο κρηπίδωμα περίπου 250μ και τα υπόλοιπα 300μ πρόκειται για βραχώδη ακτή.

β) Το βάθος της θάλασσας κοντά στην ακτή δεν είναι μεγάλο και αυξάνεται ομαλά όσο απομακρύνεται από την ακτή. γ) Την από την επιτόπου μετάβαση σχηματισθείσα αντίληψη περί του πλάτους της βρεχόμενης ζώνης ξηράς και των πνεόντων ανέμων που είναι βόρειοι βορειοανατολικοί, αποφασίζει:

1) Καθορίζει στο πιο πάνω τοπογραφικό διάγραμμα:

α) Την οριογραμμή του αιγιαλού με κόκκινη συνεχή πολυγωνική γραμμή Α1- Α2-Α3-..............................Α26-Α27.

β) Την οριογραμμή της παραλίας με κίτρινη συνεχή πολυγωνική γραμμή Π1-Π2-Π3................................ Π26-Π27.

Ίσου πλάτους 10,00 μ. από την γραμμή του αιγιαλού επειδή δεν εξυπηρετούνται οι σκοποί του άρθρου 7 παρ.1 του ΑΝ 2344/40

γ) Την οριογραμμή του παλαιού Αιγιαλού με μπλε συνεχή πολυγωνική γραμμή Α1- ΠΑ1 -ΠΑ2 - ΠΑ3- ΠΑ4 - ΠΑ5 - ΠΑ6 -ΠΑ7 - ΠΑ8 - ΠΑ9-Α12.

Οι εξασφαλίσεις των σημείων έγιναν από τις συντεταγμένες των κορυφών των πολυγωνικών γραμμών του αιγιαλού και της παραλίας όπως φαίνονται στους παρακάτω πίνακες

Στον τελευταίο πίνακα φαίνονται οι συντεταγμένες των κορυφών της όδευσης που υλοποιήθηκε για την αποτύπωση της περιοχής.

Η Επιτροπή

Ο Πρόεδρος	Τα Μέλη
ΣΤΥΛΙΑΝΟΣ ΣΕΖΕΝΙΑΣ	1. ΑΒΡΑΑΜ ΓΙΩΡΓΟΣ
	2. ΚΑΤΣΟΓΙΑΝΝΟΣ Γ.

Σημεία	Γωνία θλάσης (g)	Απόσταση (μ)	Σημεία	Γωνία θλάσης (g)	Απόσταση (μ)
Σ13 – Σ12	0,00	76,01	Σ13 – Σ12	0,00	76,01
Σ13 – Α27	159,454	21,07	Σ13 – Π27	170,779	6,93
Σ13 – Α26	89,807	33,52	Σ13 – Π26	72,722	27,00
Σ13 - Α25	50,763	64,50	Σ13 – Π25	43,120	55,80
Σ6 – Σ5	0,00	53,36	Σ6 – Σ5	0,00	53,36
Σ6 – Α8	386,487	42,49	Σ6 – Π8	375,148	40,03
Σ6 – Α9	37,598	34,74	Σ6 – Π9	15,938	25,84
Σ6 – Α10	143,716	4,19	Σ6 – Π10	394,665	11,25
Σ6 – Α11	331,040	30,57	Σ6 – Π11	351,280	32,11
Σ6 – Α12	331,191	39,11	Σ6 – Π12	345,523	44,60
Σ6 – Α13	301,536	78,04	Σ6 – Π13	309,208	81,19
Σ6 – Α14	294,886	102,93	Σ6 – Π14	300,261	107,68
Σ6 – Α15	292,856	114,95	Σ6 – Π15	297,481	122,11
Σ6 – Α16	282,475	127,23	Σ6 – Π16	284,769	135,73
Σ6 – Α17	267,242	148,77	Σ6 – Π17	270,048	154,22
Σ6 – Α18	263,550	166,11	Σ6 – Π18	266,201	167,71
Σ6 – Α19	260,401	191,31	Σ6 – Π19	262,513	192,74
Σ6 – Α20	258,181	203,29	Σ6 – Π20	260,361	210,28
Σ6 – Α21	252,655	226,07	Σ6 – Π21	255,024	231,20
Σ6 – Α22	250,324	252,22	Σ6 – Π22	252,556	256,70
Σ6 – Α23	248,192	264,95	Σ6 – Π23	249,573	274,91
Σ6 – Α24	243,250	266,81	Σ6 – Π24	245,327	276,23
Σ6 – ΠΑ8	388,512	48,14	Σ6 – ΠΑ9	371,486	34,24
Σ3 – Σ2	0,00	66,93	Σ3 – Σ2	0,00	66,93
Σ3 – Α1	40,555	98,21	Σ3 – Π1	37,036	107,28
Σ3 - Α2	4,591	72,21	Σ3 – Π2	1,243	81,79
Σ3 – Α3	396,549	64,94	Σ3 – Π3	388,673	71,35
Σ3 – Α4	389,349	44,20	Σ3 – Π4	375,434	46,85
Σ3 – Α5	393,054	18,34	Σ3 – Π5	358,587	17,55
Σ3 – Α6	23,239	6,54	Σ3 – Π6	345,566	9,55
Σ3 – Α7	242,367	57,11	Σ3 – Π7	253,558	55,45
Σ3 - ΠΑ1	38,385	103,76	Σ3 – ΠΑ2	22,885	91,22
Σ3 – ΠΑ3	1,356	80,45	Σ3 – ΠΑ4	392,054	72,01
Σ3 – ΠΑ5	389,075	66,02	Σ3 – ΠΑ6	358,978	9,96
Σ3 – ΠΑ7	251,933	52,71			

ΣΥΝΤΕΤΑΓΜΕΝΕΣ ΚΟΡΥΦΩΝ ΑΙΓΙΑΛΟΥ & ΠΑΡΑΛΙΑΣ ΣΤΗΝ ΘΕΣΗ ΠΑΝΟΡΜΟΣ Ν. ΤΗΝΟΥ

ΚΟΡΥΦΕΣ ΑΙΓΙΑΛΟΥ	ΣΥΝΤΕΤΑΓΜΕΝΗ X(M)	ΣΥΝΤΕΤΑΓΜΕΝΗ Y(M)	ΚΟΡΥΦΕΣ ΠΑΡΑΛΙΑΣ	ΣΥΝΤΕΤΑΓΜΕΝΗ X(M)	ΣΥΝΤΕΤΑΓΜΕΝΗ Y(M)
Α1	7354,60	-10992,10	Π1	7349,00	-11001,20
Α2	7404,60	-11011,60	Π2	7403,10	-11021,90
Α3	7415,70	-11009,50	Π3	7421,10	-11018,60
Α4	7429,30	-10992,70	Π4	7438,40	-10997,50
Α5	7436,80	-10967,90	Π5	7446,40	-10968,30
Α6	7437,60	-10953,10	Π6	7447,10	-10959,90
Α7	7496,30	-10928,50	Π7	7497,80	-10938,40
Α8	7550,20	-10920,10	Π8	7559,40	-10928,20
Α9	7553,30	-10893,20	Π9	7561,90	-10903,60
Α10	7588,60	-10895,60	Π10	7577,50	-10904,90
Α11	7584,90	-10930,10	Π11	7574,90	-10929,20
Α12	7584,10	-10938,60	Π12	7573,80	-10942,10
Α13	7616,40	-10972,10	Π13	7608,30	-10978,10
Α14	7635,40	-10990,70	Π14	7629,40	-10998,80
Α15	7644,20	-10999,60	Π15	7639,90	-11009,90
Α16	7667,40	-10998,60	Π16	7668,90	-11008,20
Α17	7705,70	-10989,90	Π17	7705,80	-10998,50
Α18	7725,10	-10992,60	Π18	7722,40	-10999,20
Α19	7751,10	-10998,70	Π19	7748,90	-11004,90
Α20	7764,90	-10998,80	Π20	7767,40	-11008,40
Α21	7793,60	-10992,40	Π21	7794,60	-11002,30
Α22	7821,10	-10994,60	Π22	7821,70	-11004,60
Α23	7836,10	-10991,10	Π23	7843,30	-11000,20
Α24	7844,20	-10972,20	Π24	7850,70	-10983,30
Α25	7904,30	-10978,10	Π25	7897,90	-10987,40
Α26	7924,70	-11014,60	Π26	7914,60	-11016,90
Α27	7922,70	-11044,80	Π27	7912,90	-11044,50

ΚΟΡΥΦΕΣ ΟΔΕΥΣΗΣ	ΣΥΝΤΕΤΑΓΜΕΝΗ X(M)	ΣΥΝΤΕΤΑΓΜΕΝΗ Y(M)	ΥΨΟΜΕΤΡΟ H(M)
Σ1	7365,18	-10993,39	1,00
Σ2	7411,61	-11009,63	0,80
Σ3	7443,78	-10950,94	0,94
Σ4	7490,81	-10938,02	0,95
Σ5	7538,38	-10920,63	1,00
Σ6	7587,44	-10899,63	0,90
Σ7	7627,57	-10974,42	4,50
Σ8	7694,08	-10980,72	6,35
Σ9	7725,87	-10986,13	5,77
Σ10	7793,61	-10992,43	8,82
Σ11	7844,18	-10972,23	5,75
Σ12	7850,28	-10991,13	9,12
Σ13	7906,24	-11042,58	13,73

ΚΟΡΥΦΕΣ ΠΑΛΑΙΟΥ ΑΙΓΙΑΛΟΥ	ΣΥΝΤΕΤΑΓΜΕΝΗ X(M)	ΣΥΝΤΕΤΑΓΜΕΝΗ Y(M)
Α1	7354,60	-10992,10
ΠΑ1	7351,10	-10997,60
ΠΑ2	7374,60	-11010,40
ΠΑ3	7403,70	-11020,70
ΠΑ4	7417,30	-11017,90
ΠΑ5	7422,40	-11013,40
ΠΑ6	7445,20	-10960,80
ΠΑ7	7494,80	-10937,70
ΠΑ8	7547,30	-10926,20
ΠΑ9	7564,90	-10925,40
Α12	7584,10	-10938,60

ΣΥΝΤΕΤΑΓΜΕΝΕΣ ΚΟΡΥΦΩΝ ΑΙΓΙΑΛΟΥ & ΠΑΡΑΛΙΑΣ ΣΤΗΝ ΘΕΣΗ ΠΑΝΟΡΜΟΣ Ν. ΤΗΝΟΥ


ΚΟΡΥΦΕΣ ΑΙΓΙΑΛΟΥ	ΣΥΝΤΕΤΑΓΜΕΝΗ X(M)	ΣΥΝΤΕΤΑΓΜΕΝΗ Y(M)	ΚΟΡΥΦΕΣ ΠΑΡΑΛΙΑΣ	ΣΥΝΤΕΤΑΓΜΕΝΗ X(M)	ΣΥΝΤΕΤΑΓΜΕΝΗ Y(M)
Α1	7354,60	-10992,10	Π1	7349 00	-11001 20
Α2	7404,60	-11011,60 •	Π2	7403 10	11021 90
Α3	7415,70	-11009 50	Π3	7421 10	-11018,60
Α4	7429,30	-10992 70	Π4	7438 40	-10997 50
Α5	7436,80	-10967 90	Π5	7446 40	10968 30
Α6	7437,60	-10953,10	Π6	7447 10	10959 90
Α7	7496,30	-10928 50	Π7	7497 80	10938 40
Α8	7550,20	-10920,10	Π8	7559 40	10928 20
Α9	7553,30	-10893 20	Π9	7561 90	10903 60
Α10	7588 60	-10895 60	Π10	7577 50	10904 90
Α11	7584,90	-10930,10	Π11	7574 90	10929 20
Α12	7584,10	-10938,60	Π12	7573 80	10942 10
Α13	7616,40	-10972,10	Π13	7608 30	10978 10
Α14	7635,40	-10990,70	Π14	7629 40	10998 80
Α15	7644,20	-10999 60	Π15	7639 90	11009 90
Α16	7667,40	-10998,60	Π16	7668 90	11008 20
Α17	7705,70	-10989 90	Π17	7705 80	10998 50
Α18	7725,10	-10992,60	Π18	7722 40	10999 20
Α19	7751,10	-10998,70	Π19	7748 90	11004 90
Α20	7764,90	-10998,80	Π20	7767 40	11008 40
Α21	7793,60	-10992 40	Π21	7794 60	11002 30
Α22	7821,10	-10994,60	Π22	7821 70	11004 60
Α23	7836,10	-10991 10	Π23	7843 30	11000 20
Α24	7844,20	-10972 20	Π24	7850 70	10983 30
Α25	7904,30	-10978,10	Π25	7897 90	-10987 40
Α26	7924,70	-11014,60	Π26	7914 60	-11016 90
Α27	7927,20	-11044,80	Π27	7912 90	-11044 50


ΚΟΡΥΦΕΣ ΟΔΕΥΣΗΣ	ΣΥΝΤΕΤΑΓΜΕΝΗ X(M)	ΣΥΝΤΕΤΑΓΜΕΝΗ Y(M)	ΥΨΟΜΕΤΡΟ H(M)
Σ1	7365,18	-10993 39	1 00
Σ2	7411,61	-11009 63	0 80
Σ3	7443,78	-10950,94	0 94
Σ4	7490,81	-10938 02	0 95
Σ5	7538,38	-10920 63	1 00
Σ6	7587,44	-10899,63	0 90
Σ7	7627,57	-10974,42	4 50
Σ8	7694,08	-10980 72	6 35
Σ9	7725,87	-10986 13	5 77
Σ10	7793,61	-10992,43	8 82
Σ11	7844 18	-10972 23	5 75
Σ12	7850 28	-10991 13	9 12
Σ13	7906 24	-11042 58	13 73


ΚΟΡΥΦΕΣ ΠΑΛΑΙΟΥ ΑΙΓΙΑΛΟΥ	ΣΥΝΤΕΤΑΓΜΕΝΗ X(M)	ΣΥΝΤΕΤΑΓΜΕΝΗ Y(M)
Α1	7354,60	-10992 10
ΠΑ1	7351,10	-10997,60
ΠΑ2	7374,60	-11010,40
ΠΑ3	7403 70	-11020,70
ΠΑ4	7417,30	-11017,90
ΠΑ5	7422,40	-11013,40
ΠΑ6	7445,20	-10960 80
ΠΑ7	7494,80	-10937 70
ΠΑ8	7547 30	-10926,20
ΠΑ9	7564,90	-10925,40
Α12	7584,10	-10938,60

[illegible]	[illegible]	Απόσταση (μ)	Σημεία	Γωνία θλάσης (g)	Απόσταση (μ)
Σ13 – Σ12	0,00	76,01	Σ13 – Σ12	0,00	76,01
Σ13 – Α27	159,464	21,07	Σ13 – Π27	170,779	6,93
Σ13 – Α26	69,607	33,52	Σ13 – Π26	72,722	27,00
Σ13 - Α25	50,763	64,60	Σ13 – Π25	43,120	55,80
Σ6 – Σ5	0,00	53,36	Σ6 – Σ5	0,00	53,36
Σ6 – Α8	386,467	42,49	Σ6 – Π8	375,146	40,03
Σ6 – Α9	37,598	34,74	Σ6 – Π9	15,938	25,84
Σ6 – Α10	149,716	4,19	Σ6 – Π10	394,665	11,25
Σ6 – Α11	331,040	30,57	Σ6 – Π11	351,280	32,11
Σ6 – Α12	331,191	39,11	Σ6 – Π12	345,523	44,60
Σ6 – Α13	301,636	78,04	Σ6 – Π13	309,208	81,19
Σ6 – Α14	294,686	102,93	Σ6 – Π14	300,261	107,68
Σ6 – Α15	292,856	114,95	Σ6 – Π15	297,481	122,11
Σ6 – Α16	282,475	127,23	Σ6 – Π16	284,769	135,73
Σ6 – Α17	267,242	148,77	Σ6 – Π17	270,048	154,22
Σ6 – Α18	263,560	166,11	Σ6 – Π18	266,201	167,71
Σ6 – Α19	260,401	191,31	Σ6 – Π19	262,513	192,74
Σ6 – Α20	256,181	203,29	Σ6 – Π20	260,361	210,28
Σ6 – Α21	252,656	226,07	Σ6 – Π21	255,024	231,20
Σ6 – Α22	250,324	252,22	Σ6 – Π22	252,556	256,70
Σ6 – Α23	248,192	264,95	Σ6 – Π23	249,573	274,91
Σ6 – Α24	243,250	266,81	Σ6 – Π24	245,327	276,23
Σ6 – ΠΑ8	388,512	48,14	Σ6 – ΠΑ9	371,486	34,24
Σ3 – Σ2	0,00	66,93	Σ3 – Σ2	0,00	66.93
Σ3 – Α1	40,666	98,21	Σ3 – Π1	37,036	107,28
Σ3 - Α2	4,591	72,21	Σ3 – Π2	1,243	81,79
Σ3 – Α3	396,549	64,94	Σ3 – Π3	388,673	71,35
Σ3 – Α4	389,349	44,20	Σ3 – Π4	375,434	46,85
Σ3 – Α5	393,054	18,34	Σ3 – Π5	358,587	17,56
Σ3 – Α6	23,239	6,54	Σ3 – Π6	345,566	9,55
Σ3 – Α7	242,367	57,11	Σ3 – Π7	253,558	55 46
Σ3 - ΠΑ1	38,386	103,76	Σ3 – ΠΑ2	22,885	91,22
Σ3 – ΠΑ3	1,368	80,45	Σ3 – ΠΑ4	392,054	72,01
Σ3 – ΠΑ5	389,075	66,02	Σ3 – ΠΑ6	358,978	9,96
Σ3 – ΠΑ7	251,933	52,71			

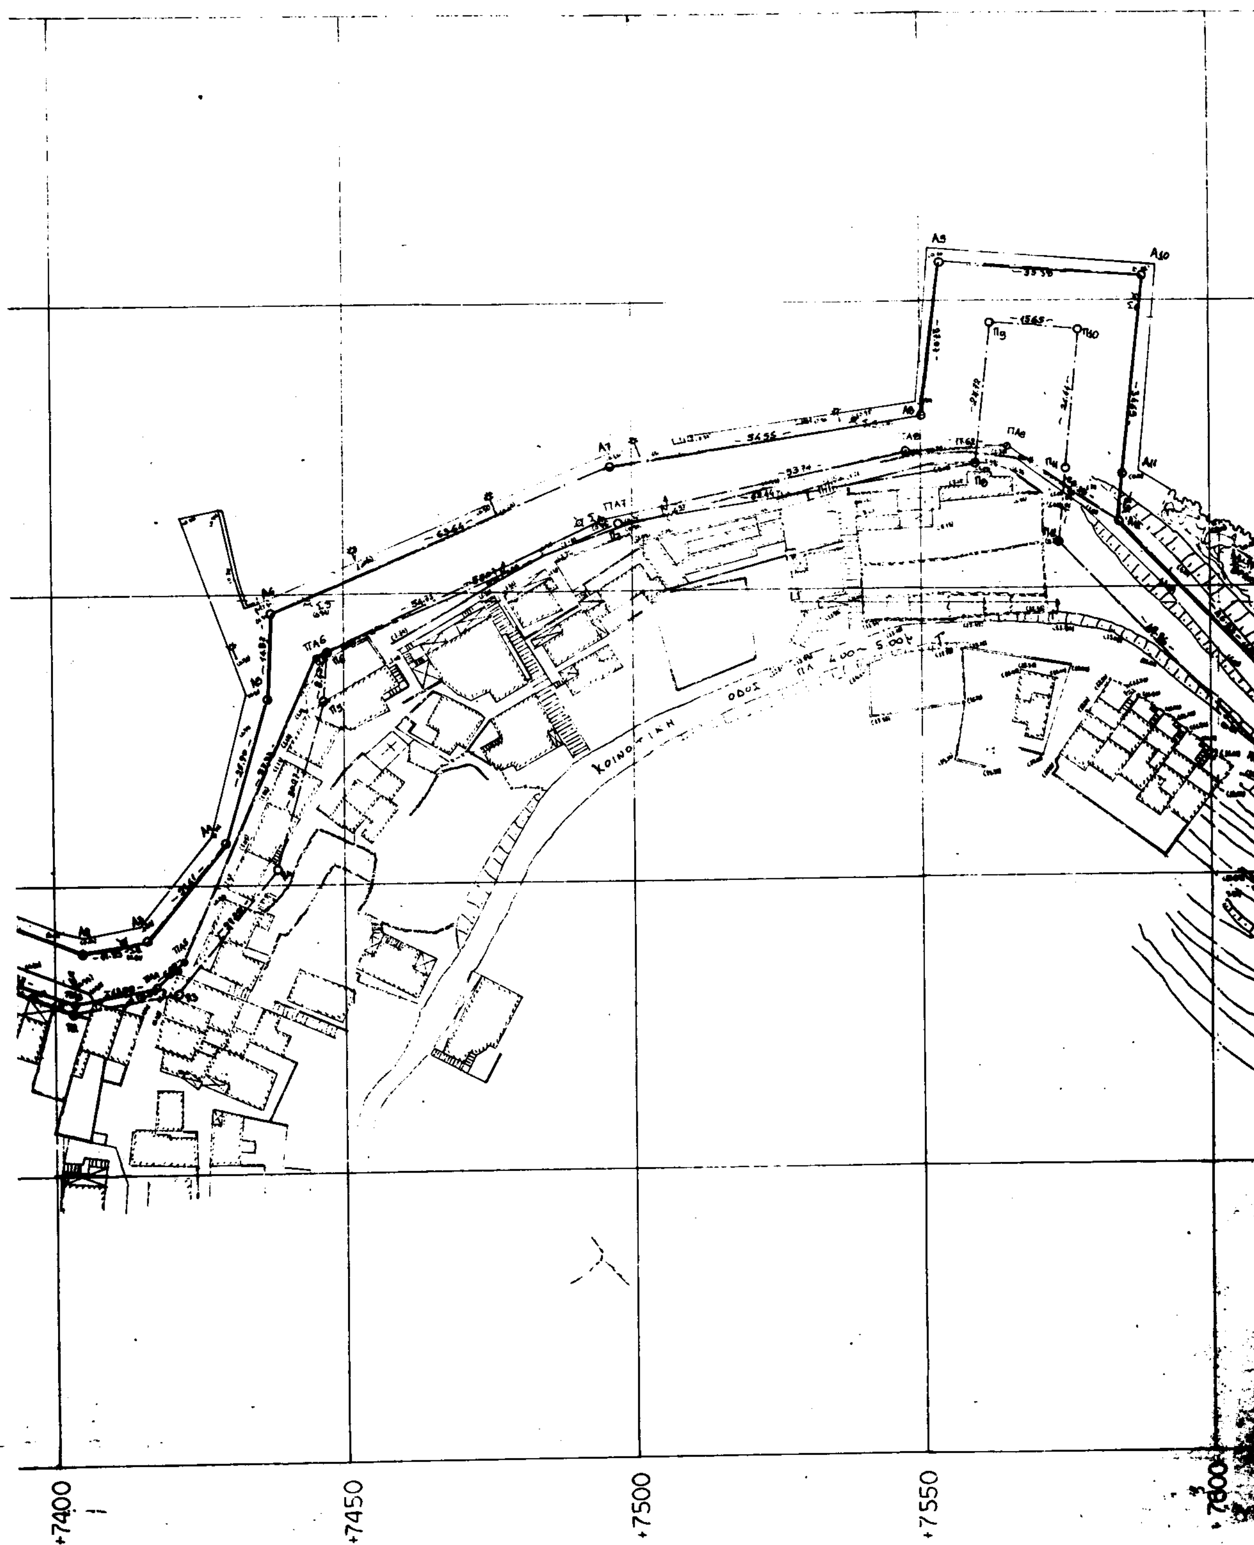



ΚΟΙΝΟΤΙΚΗ ΟΔΟΣ ΠΛ. 4.00~5.00
+7400
+7450
+7500
+7550
+7600

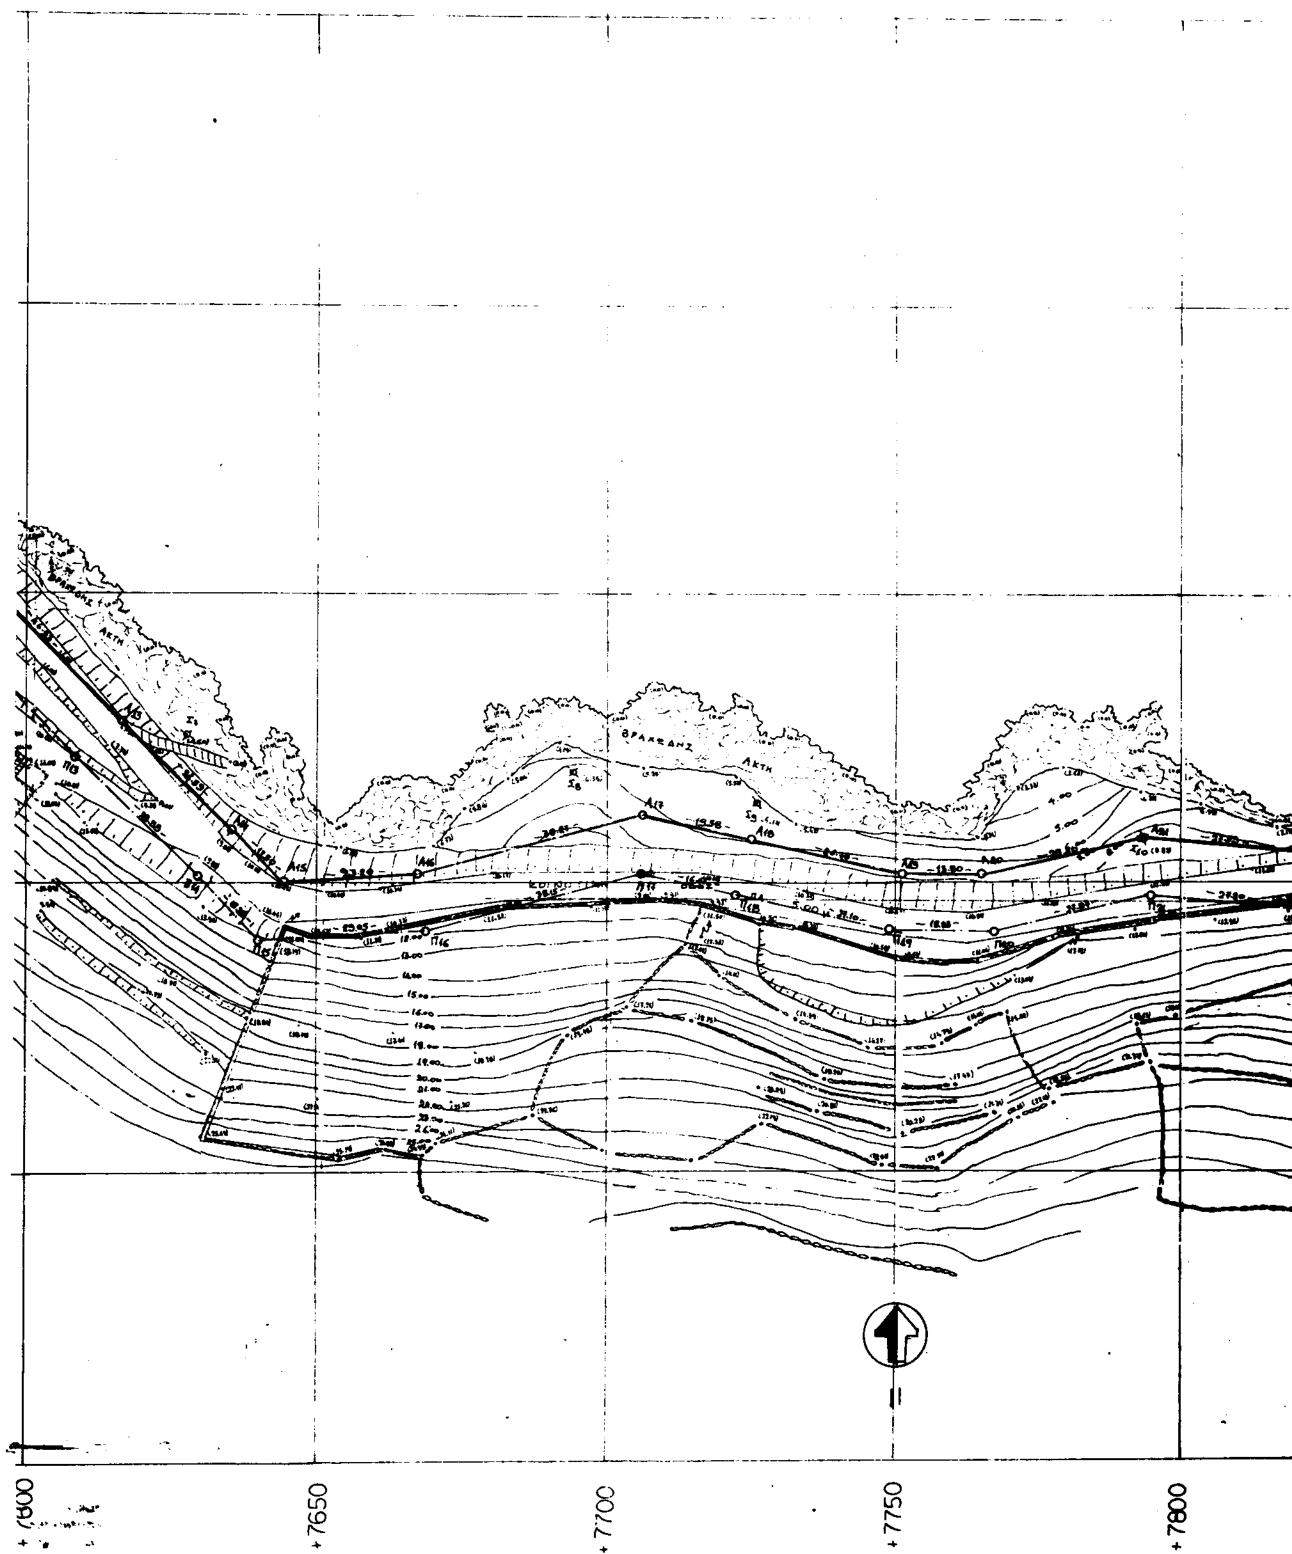
ΒΡΑΧΩΔΗΣ ΑΚΤΗ
+7650
+7700
+7750
+7800

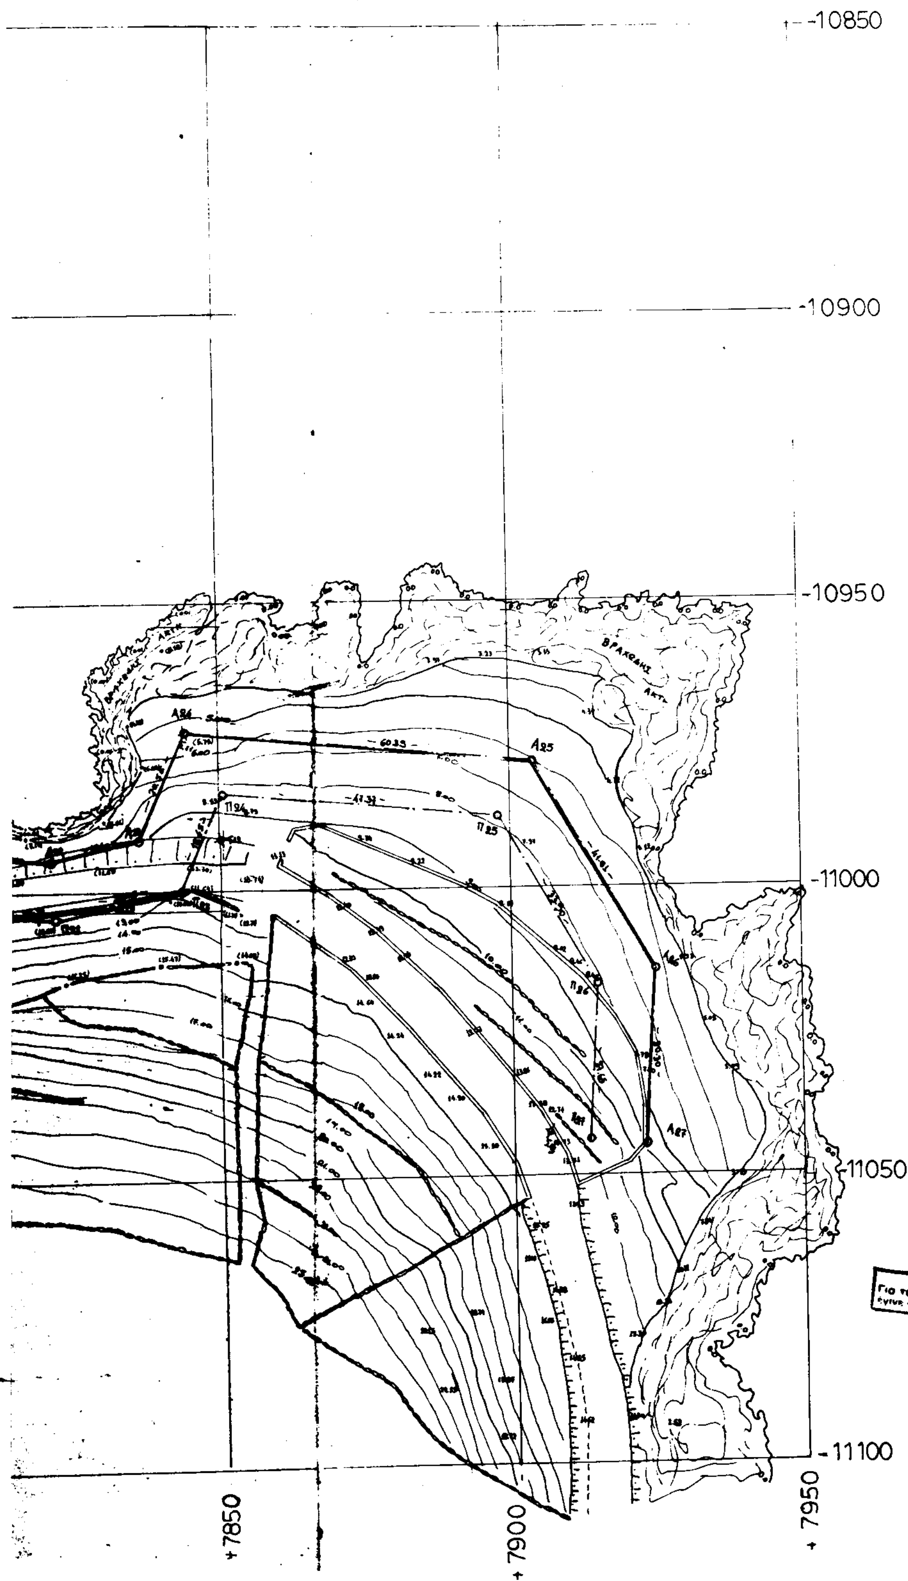

Για τεχνικούς λόγους στο σχεδιάγραμμα έγινε σμίκρυνση κατά ποσοστό 35 %

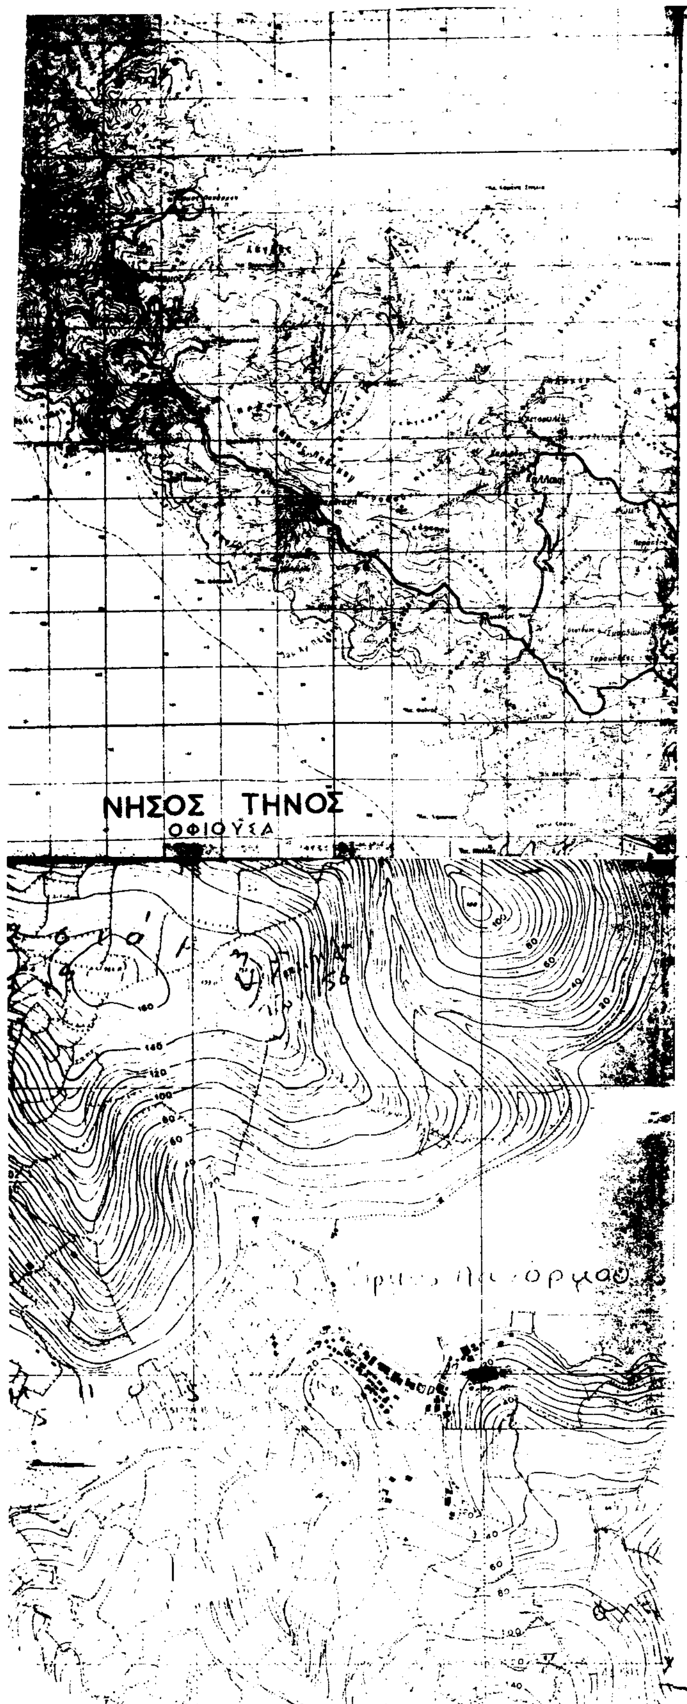

ΤΕΧΝΙΚΗ ΕΚΘΕΣΗ

Τα σταθερά σημεία Σι χρησιμεύουν για αφετηρία οριζοντίων μετρήσεων στο τριγωνομετρικό σύστημα αναφοράς της χώρας και είναι υλοποιημένα με καρφί ή με πάσσαλο σημειωμένο με κόκκινη μπογιά.

Αφετηρία κατακόρυφων μετρήσεων πάρθηκε η μέση στάθμη της θάλασσας. Στο παρόν διάγραμμα έχουν χαραχθεί ισοϋψείς καμπύλες με ισοδιάσταση 1,00μ

Οι γραμμές του Αιγιαλού και της παραλίας καθορίζονται από τα άκρα των ευθυγράμμων τμημάτων γνωστού μήκους και τα σημεία των Πολυγωνικών γραμμών καθορίζονται από τις συντεταγμένες τους στο σύστημα αναφοράς που έγιναν οι μετρήσεις. Η χάραξη ξεκινάει από εκεί που ολοκληρώνεται η προηγούμενη βάση της 3579/76 Απόφασης Νομάρχου Κυκλάδων ΦΕΚ 240Δ 1976.

Η γραμμή της Παραλίας απέχει 10,00μ από την γραμμή του Αιγιαλού

Η γραμμή του Αιγιαλού σημειώνεται με χρώμα **ΚΟΚΚΙΝΟ**

Η γραμμή της Παραλίας σημειώνεται με χρώμα **ΚΙΤΡΙΝΟ**

Η γραμμή του Παλαιού Αιγιαλού με χρώμα **ΜΠΛΕ**

Τετραγωνισμός ΗΑΤΤ ανά 50,00μ
Κέντρο φύλλο χάρτου Άνδρος – Τήνος κλίμακας 1: 100.000 φ=37° 45' λ=1°15'

ΕΛΕΧΘΗΚΕ	ΕΘΕΩΡΗΘΗ
Για την ακρίβεια της αποτύπωσης	Ο Μηχανικός της Υπηρεσίας
ΤΗΝΟΣ 13-12.98	Σύρος 13-12-99
ΑΒΡΑΑΜ ΓΙΩΡΓΟΣ	ΑΒΡΑΑΜ ΓΙΩΡΓΟΣ
Π.Ε. ΑΓΡΟΝΟΜΟΣ/ΤΟΠΟΓΡΑΦΟΣ ΜΗΧΑΝΙΚΟΣ	Π.Ε. ΑΓΡΟΝΟΜΟΣ/ΤΟΠΟΓΡΑΦΟΣ ΜΗΧΑΝΙΚΟΣ

ΤΟ ΠΑΡΟΝ ΤΟΠΟΓΡΑΦΙΚΟ ΔΙΑΓΡΑΜΜΑ ΣΥΝΟΔΕΥΕΙ ΑΠΟ ΤΗΣ [illegible] ΤΗΣ ΕΠΙΤΡΟΠΗΣ

ΤΗΝΟΣ 13-12-99 — Η ΕΠΙΤΡΟΠΗ

Ο ΠΡΟΕΔΡΟΣ — ΤΑ ΜΕΛΗ

ΣΤΕΛΙΟΣ Μ. ΤΣΟΡΕΝΙΑΣ



1. ΑΒΡΑΑΜ ΓΙΩΡΓΟΣ
ΠΕ ΑΓΡΟΝΟΜΟΣ ΤΟΠΟΓΡΑΦΟΣ ΜΗΧΑΝΙΚΟΣ

2. ΚΑΣΣΟΓΙΑΝΝΟΣ ΓΕΩΡΓΙΟΣ
ΠΛΩΤΑΡΧΗΣ Λ.Σ.

ΑΝΑΠΤΥΞΙΑΚΗ ΕΤΑΙΡΕΙΑ ΚΥΚΛΑΔΩΝ **ΕΠΑΜ ΠΑΠΑΔΑΜ ΕΡΜΟΥΠΟΛΗ**
ΕΡΓΟΔΟΤΗΣ: **ΚΟΙΝΟΤΗΤΑ ΠΑΝΟΡΜΟΥ**
ΕΡΓΟ: **ΧΑΡΑΞΗ ΑΙΓΙΑΛΟΥ & ΠΑΡΑΛΙΑΣ**
ΜΕΛΕΤΗΤΕΣ: ΛΟΥΒΑΡΗΣ ΑΝΤΩΝΙΟΣ ΠΟΛ.ΜΗΧ/ΚΟΣ Τ.Ε ΑΛΑΞΙΟΣ ΔΗΜΗΤΡΙΟΣ ΠΟΛ.ΜΗΧ/ΚΟΣ Τ.Ε
ΘΕΣΗ: **ΠΑΝΟΡΜΟΣ** **ΝΗΣΟΣ ΤΗΝΟΣ**
ΘΕΜΑ ΣΧΕΔΙΟΥ: — ΑΡ. ΣΧΕΔΙΟΥ **ΤΟΠΟΓΡΑΦΙΚΟ ΔΙΑΓΡΑΜΜΑ**
ΚΛΙΜΑΚΑ: **1:500**
ΗΜΕΡΟΜΗΝΙΑ: **ΑΥΓΟΥΣΤΟΣ 1998**
ΘΕΩΡΗΣΗ: — ΥΠΟΓΡΑΦΗ:

ΑΝΑΠΤΥΞΙΑΚΗ ΕΤΑΙΡΕΙΑ ΚΥΚΛΑΔΩΝ Α.Ε.
ΣΥΜΒΟΥΛΟΙ ΟΡΓΑΝΩΣΗΣ ... ΠΡΟΓΡΑΜΜΑΤΩΝ & ΕΚΠΟΝΗΣΗΣ ΜΕΛΕΤΩΝ
ΛΟΥΒΑΡΗΣ ΑΝΤΩΝΗΣ
ΠΤΥΧΙΟΥΧΟΣ ΜΗΧΑΝΙΚΟΣ ΔΟΜΙΚΩΝ ΕΡΓΩΝ Τ.Ε.
ΜΕΛΟΣ Ε.Ε.Τε.Μ. ΑΡ. ΜΗΤΡΩΟΥ 2184
ΕΠ. ΠΑΠΑΔΑΜ - ΕΡΜΟΥΠΟΛΗ 841 00 - ΣΥΡΟΣ
ΤΗΛ. (0281) ... & 87808 FAX: (0281) ...
ΑΦΜ: ... - ΔΟΥ ΣΥΡΟΥ

ΝΙΚΟΣ ΙΩΑΝ. ...
ΔΙΠΛΩΜΑΤΟΥΧΟΣ
ΑΓΡΟΝΟΜΟΣ ΤΟΠ)ΦΟΣ ΜΗΧ)ΚΟΣ
ΑΡΙΣΤΟΤΕΛΕΙΟΥ ΠΑΝ/ΜΙΟΥ ΘΕΣ/ΝΙΚΗΣ
Μέλος Τ.Ε.Ε. — Αρ. Μητρώου 85786

Αριθ. 862 (2)

Αλλαγή χρήσης τμήματος του αριθμ. 392 κοινόχρηστου χερσολείβαδου του οικισμού Λύκων Έδεσσας, στην θέση Δέλτα, εμβαδού 5000 μ2.

Ο ΝΟΜΑΡΧΗΣ ΠΕΛΛΑΣ

Έχοντας υπ' όψη:

1.- Τις διατάξεις του Π.Δ. 30/96 (ΦΕΚ 21 Α/96) «Κώδικα Νομαρχιακής Αυτοδιοίκησης»

2.- Την αριθμ. 101/97 (ΦΕΚ 1261β/97) απόφαση του Ν.Σ.Πέλλας.

3.- Τον 1512/85 (ΦΕΚ 4Α /85) για τροποποίηση και συμπλήρωση Πολεοδομικών διατάξεων κ.λ.π. και ειδικά το άρθρο 3 «Περί καθορισμού χρήσεων παραχωρουμένων δημοτικών εκτάσεων».

4.- Τις διατάξεις του άρθρου 29Α του Ν.1558/85 όπως αυτό προστέθηκε με το άρθρο 27 του Ν. 2081/92 (ΦΕΚ 154 Α).

5.- Το από 17 Ιουλίου 1923 Νομοθετικό Διάταγμα «Περί σχεδίων -πόλεων» κωμών και οικισμών του Κράτους κ. λ. π.» όπως ισχύει σήμερα.

6.- Το υπ' αριθμ. Φ10.3/8421/29-10-1999 έγγραφο του Ε.Ο.Τ.

7.- Το υπ' αριθμ. 3428/17-12-99 έγγραφο της Δ/νσεως Δασών Δασαρχείο Έδεσσας

8.- Το υπ' αρίθμ. 6011/1-11-1999 έγγραφο της ΙΖ' Εφορείας Προϊστορικών και Κλασικών αρχαιοτήτων

9.- Το αριθμ. 4077/2-11-1999 έγγραφο της 11ης Εφορείας Βυζαντινών Αρχαιοτήτων

10.- Την αριθμ. 154/1999 απόφαση του Δημοτικού Συμβουλίου Έδεσσας (Πρακτικό 11/99)

11.- Το αρίθμ. ΔΥΠ/Β3/Φ75α/10430/10-11-1999 έγγραφο της Δ/νσης Υγείας - Προνοίας

12.- Το αριθμ. 10708/99/1-2-2000 έγγραφο της Δ/σεως Γεωργίας Τμήμα Πολ. Γης

13.- Το αρίθμ. 551/29-10-1999 έγγραφο του Τμήματος τοπογραφήσεων και κτηματολογίου Έδεσσας

14.- Το αριθμ. 3963/21-10-1999 έγγραφο του Τμήματος Πολεοδομίας της Δ/νσης Τεχνικών Υπηρεσιών Ν.Πέλλας.

15.- Το αριθμ. 7421/30-9-1999 έγγραφο της Περιφερείας Κεντρικής Μακεδονίας ,Γενική Δ/νση Περιφέρειας· Δ/νση Τοπικής Αυτ/σης & Δ/σης Ν.Πέλλας, Τμήμα Τοπικής Αυτ/σης & Ν.Π.Δ.Δ., αποφασίζουμε:

ΑΡΘΡΟ 1ο

Καθορίζουμε τμήμα του αριθμ. 392 κοινόχρηστου χερσολείβαδου του οικισμού Λύκων Έδεσσας στην θέση «Δέλτα», εμβαδού 5000 μ2 όπως αυτό απεικονίζεται, στο συνημμένο στην παρούσα απόφαση τοπογραφικό διάγραμμα με κλίμακα 1:1000 που θεωρήθηκε από τον Διευθυντή της Διευθύνσεως Τεχνικών Υπηρεσιών Νομού Πέλλας με την από 12 Μαΐου 2000 πράξη του, για την ίδρυση βιοτεχνικής εγκατάστασης Τυροκομείου από τον Σαμσάκη Χρήστο του Στέργιου.

Η απόφαση αυτή δεν απαλλάσσει τον ενδιαφερόμενο από την υποχρέωση λήψης των σχετικών αδειών.


ΑΡΘΡΟ 2ο

Η απόφαση αυτή με το συνημμένο τοπογραφικό διάγραμμα να δημοσιευθεί στην εφημερίδα της Κυβερνήσεως.

Έδεσσα, 12 Μαΐου 2000

Ο Νομάρχης

ΜΙΧΑΗΛ ΚΑΡΑΜΑΝΗΣ

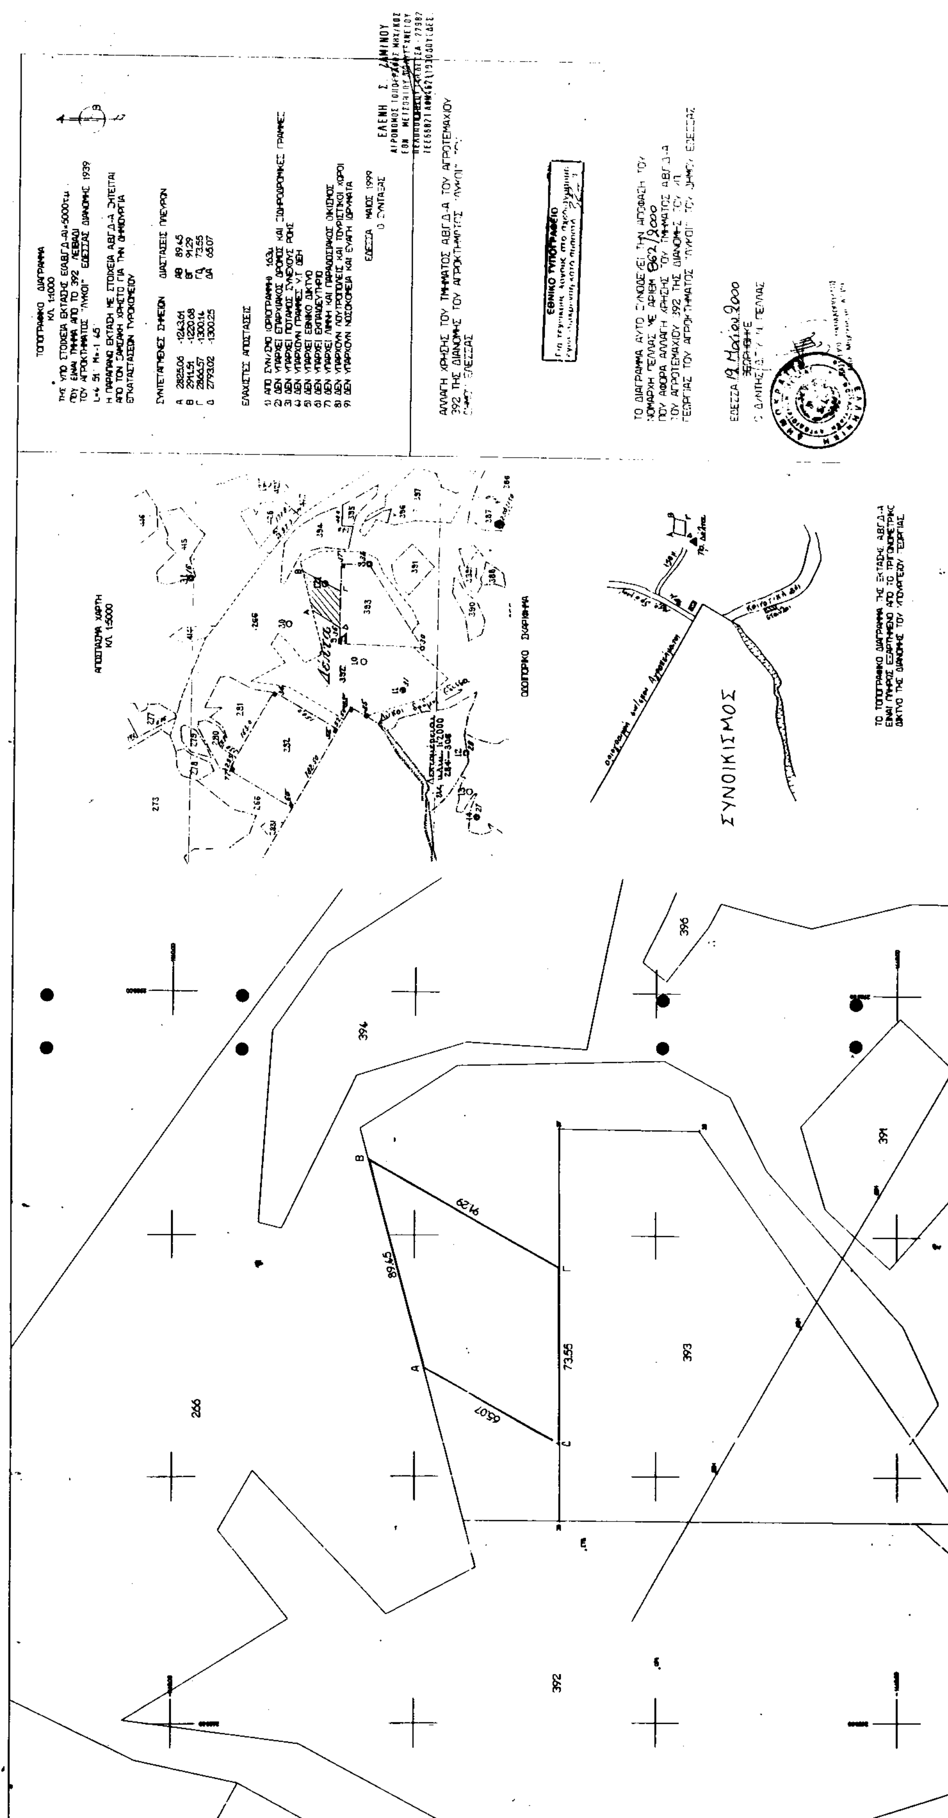
ΤΟΠΟΓΡΑΦΙΚΟ ΔΙΑΓΡΑΜΜΑ
ΚΛ. 1:1000
ΤΗΣ ΥΠΟ ΣΤΟΙΧΕΙΑ ΕΚΤΑΣΗΣ Ε(Α.Β.Γ.Δ-Α)=5000τ.μ.
ΠΟΥ ΕΙΝΑΙ ΤΜΗΜΑ ΑΠΟ ΤΟ 392 ΛΕΙΒΑΔΙ
ΤΟΥ ΑΓΡΟΚΤΗΜΑΤΟΣ "ΛΥΚΟΙ" ΕΔΕΣΣΑΣ ΔΙΑΝΟΜΗΣ 1939
L=4 51' M=-1 45'
Η ΠΑΡΑΠΑΝΩ ΕΚΤΑΣΗ ΜΕ ΣΤΟΙΧΕΙΑ Α.Β.Γ.Δ-Α ΖΗΤΕΙΤΑΙ
ΑΠΟ ΤΟΝ ΖΑΜΖΑΚΗ ΧΡΗΣΤΟ ΓΙΑ ΤΗΝ ΔΗΜΙΟΥΡΓΙΑ
ΕΓΚΑΤΑΣΤΑΣΕΩΝ ΤΥΡΟΚΟΜΕΙΟΥ
ΣΥΝΤΕΤΑΓΜΕΝΕΣ ΣΗΜΕΙΩΝ
Α 2825.06 -1243.61
Β 2911.51 -1220.68
Γ 2866.57 -1300.14
Δ 2793.02 -1300.25
ΔΙΑΣΤΑΣΕΙΣ ΠΛΕΥΡΩΝ
ΑΒ 89.45
ΒΓ 91.29
ΓΔ 73.55
ΔΑ 65.07
ΕΛΑΧΙΣΤΕΣ ΑΠΟΣΤΑΣΕΙΣ
1) ΑΠΟ ΣΥΝ/ΣΜΟ (ΟΡΙΟΓΡΑΜΜΗ) 163μ
2) ΔΕΝ ΥΠΑΡΧΕΙ ΕΠΑΡΧΙΑΚΟΣ ΔΡΟΜΟΣ ΚΑΙ ΣΙΔΗΡΟΔΡΟΜΙΚΕΣ ΓΡΑΜΜΕΣ
3) ΔΕΝ ΥΠΑΡΧΕΙ ΠΟΤΑΜΟΣ ΣΥΝΕΧΟΥΣ ΡΟΗΣ
4) ΔΕΝ ΥΠΑΡΧΟΥΝ ΓΡΑΜΜΕΣ Υ.Τ ΔΕΗ
5) ΔΕΝ ΥΠΑΡΧΕΙ ΕΘΝΙΚΟ ΔΙΚΤΥΟ
6) ΔΕΝ ΥΠΑΡΧΕΙ ΕΚΠΑΙΔΕΥΤΗΡΙΟ
7) ΔΕΝ ΥΠΑΡΧΕΙ ΛΙΜΝΗ ΚΑΙ ΠΑΡΑΔΟΣΙΑΚΟΣ ΟΙΚΙΣΜΟΣ
8) ΔΕΝ ΥΠΑΡΧΟΥΝ ΛΟΥΤΡΟΠΟΛΕΙΣ ΚΑΙ ΤΟΥΡΙΣΤΙΚΟΙ ΧΩΡΟΙ
9) ΔΕΝ ΥΠΑΡΧΟΥΝ ΝΟΣΟΚΟΜΕΙΑ ΚΑΙ ΕΥΑΓΗ ΙΔΡΥΜΑΤΑ
ΕΔΕΣΣΑ ΜΑΙΟΣ 1999
Ο ΣΥΝΤΑΞΑΣ
ΕΛΕΝΗ Σ. ΖΑΜΙΝΟΥ
ΑΛΛΑΓΗ ΧΡΗΣΗΣ ΤΟΥ ΤΜΗΜΑΤΟΣ Α.Β.Γ.Δ-Α ΤΟΥ ΑΓΡΟΤΕΜΑΧΙΟΥ
392 ΤΗΣ ΔΙΑΝΟΜΗΣ ΤΟΥ ΑΓΡΟΚΤΗΜΑΤΟΣ
ΕΘΝΙΚΟ ΤΥΠΟΓΡΑΦΕΙΟ
ΤΟ ΔΙΑΓΡΑΜΜΑ ΑΥΤΟ ΣΥΝΟΔΕΥΕΙ ΤΗΝ ΑΠΟΦΑΣΗ ΤΟΥ
ΝΟΜΑΡΧΗ ΠΕΛΛΑΣ ΜΕ ΑΡΙΘΜ. 862/2000
ΠΟΥ ΑΦΟΡΑ ΑΛΛΑΓΗ ΧΡΗΣΗΣ ΤΟΥ ΤΜΗΜΑΤΟΣ Α.Β.Γ.Δ-Α
ΤΟΥ ΑΓΡΟΤΕΜΑΧΙΟΥ 392 ΤΗΣ ΔΙΑΝΟΜΗΣ
ΕΔΕΣΣΑ 19 Μαΐου 2000
ΘΕΩΡΗΘΗΚΕ
ΑΠΟΣΠΑΣΜΑ ΧΑΡΤΗ
ΚΛ. 1:5000
ΟΔΟΙΠΟΡΙΚΟ ΣΚΑΡΙΦΗΜΑ
ΣΥΝΟΙΚΙΣΜΟΣ
ΤΟ ΤΟΠΟΓΡΑΦΙΚΟ ΔΙΑΓΡΑΜΜΑ ΤΗΣ ΕΚΤΑΣΗΣ Α.Β.Γ.Δ-Α
ΕΙΝΑΙ ΠΛΗΡΩΣ ΕΞΑΡΤΗΜΕΝΟ ΑΠΟ ΤΟ ΤΡΙΓΩΝΟΜΕΤΡΙΚΟ
ΔΙΚΤΥΟ ΤΗΣ ΔΙΑΝΟΜΗΣ ΤΟΥ ΥΠΟΥΡΓΕΙΟΥ ΓΕΩΡΓΙΑΣ
266
392
393
394
396
391
89.45
91.29
73.55
65.07